

# Wohnung 4/1.17



WOHNEN AM WASSERSCHLOSS  
STEIN AM KOCHER



Lobenbacher Straße 4 + 4/1  
74196 Stein am Kocher  
www.neufeld-bau.com

### Bauträger



Neufeld Wohnbau GmbH & Co. KG  
Am Willenbach 5  
74229 Oedheim  
Fon: 07136/98890  
immo@neufeld-bau.com  
www.neufeld-bau.com

### Beratung

Fon: 07136 9889-19

### Wohnung 4/1.17 (DG)

Wohnfläche 45,87 m<sup>2</sup>

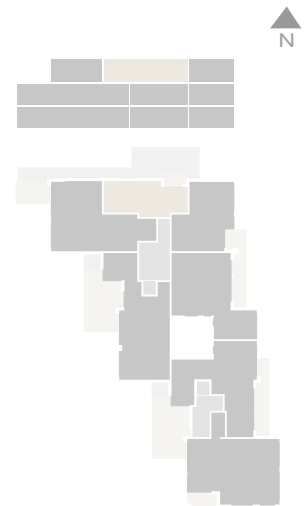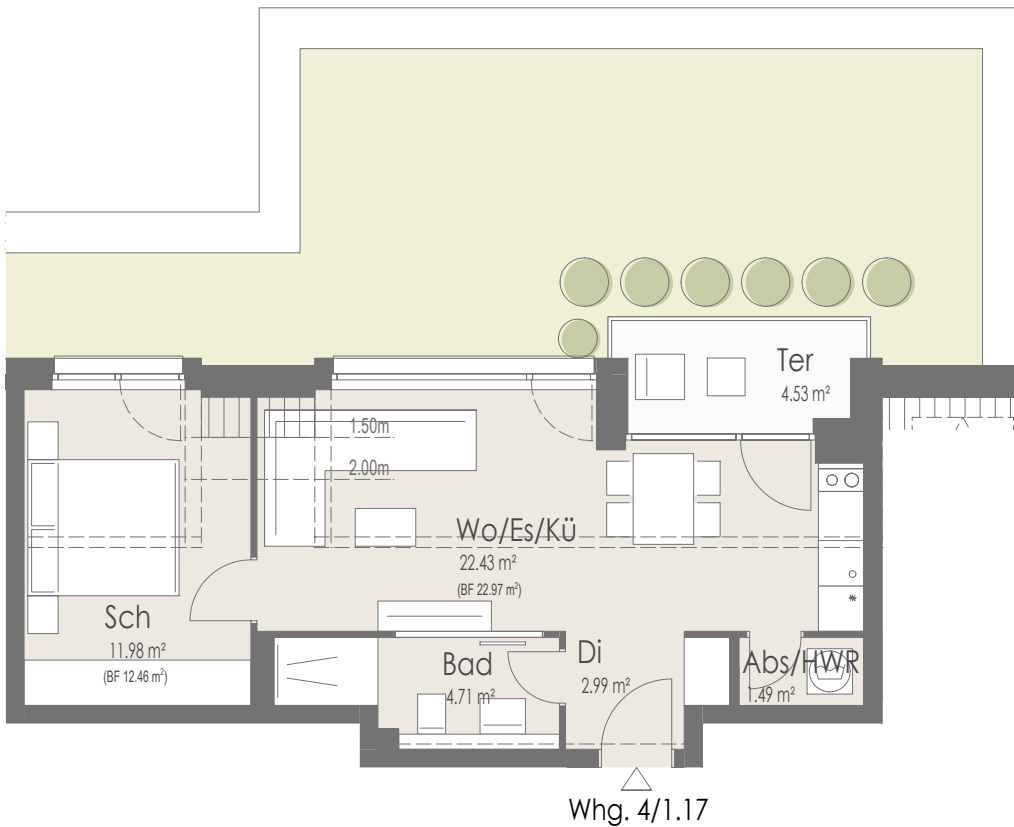

### Maßstab 1:100

1 cm im Grundriss = 1,0 m in der Realität  
Beim Ausdruck in 100% muss jedes der hier dargestellten Quadrate 1 cm messen.

