

Wohnung 4/1.7



WOHNEN AM WASSERSCHLOSS
STEIN AM KOCHER



Lobenbacher Straße 4 + 4/1
74196 Stein am Kocher
www.neufeld-bau.com

Bauträger



Neufeld Wohnbau GmbH & Co. KG
Am Willenbach 5
74229 Oedheim
Fon: 07136/98890
immo@neufeld-bau.com
www.neufeld-bau.com

Beratung

Fon: 07136 9889-19

Wohnung 4/1.7 (OG1)

Wohnfläche 66,59 m²

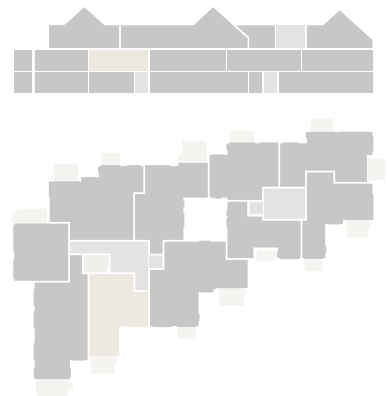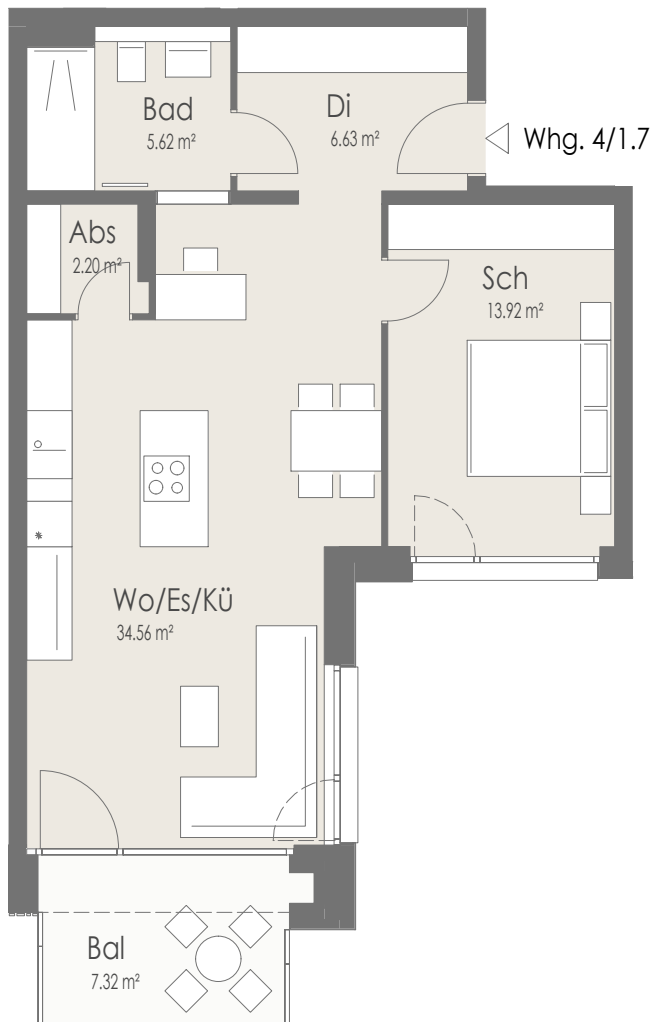

Maßstab 1:100

1 cm im Grundriss = 1,0 m in der Realität
Beim Ausdruck in 100% muss jedes der
hier dargestellten Quadrate 1 cm messen.

